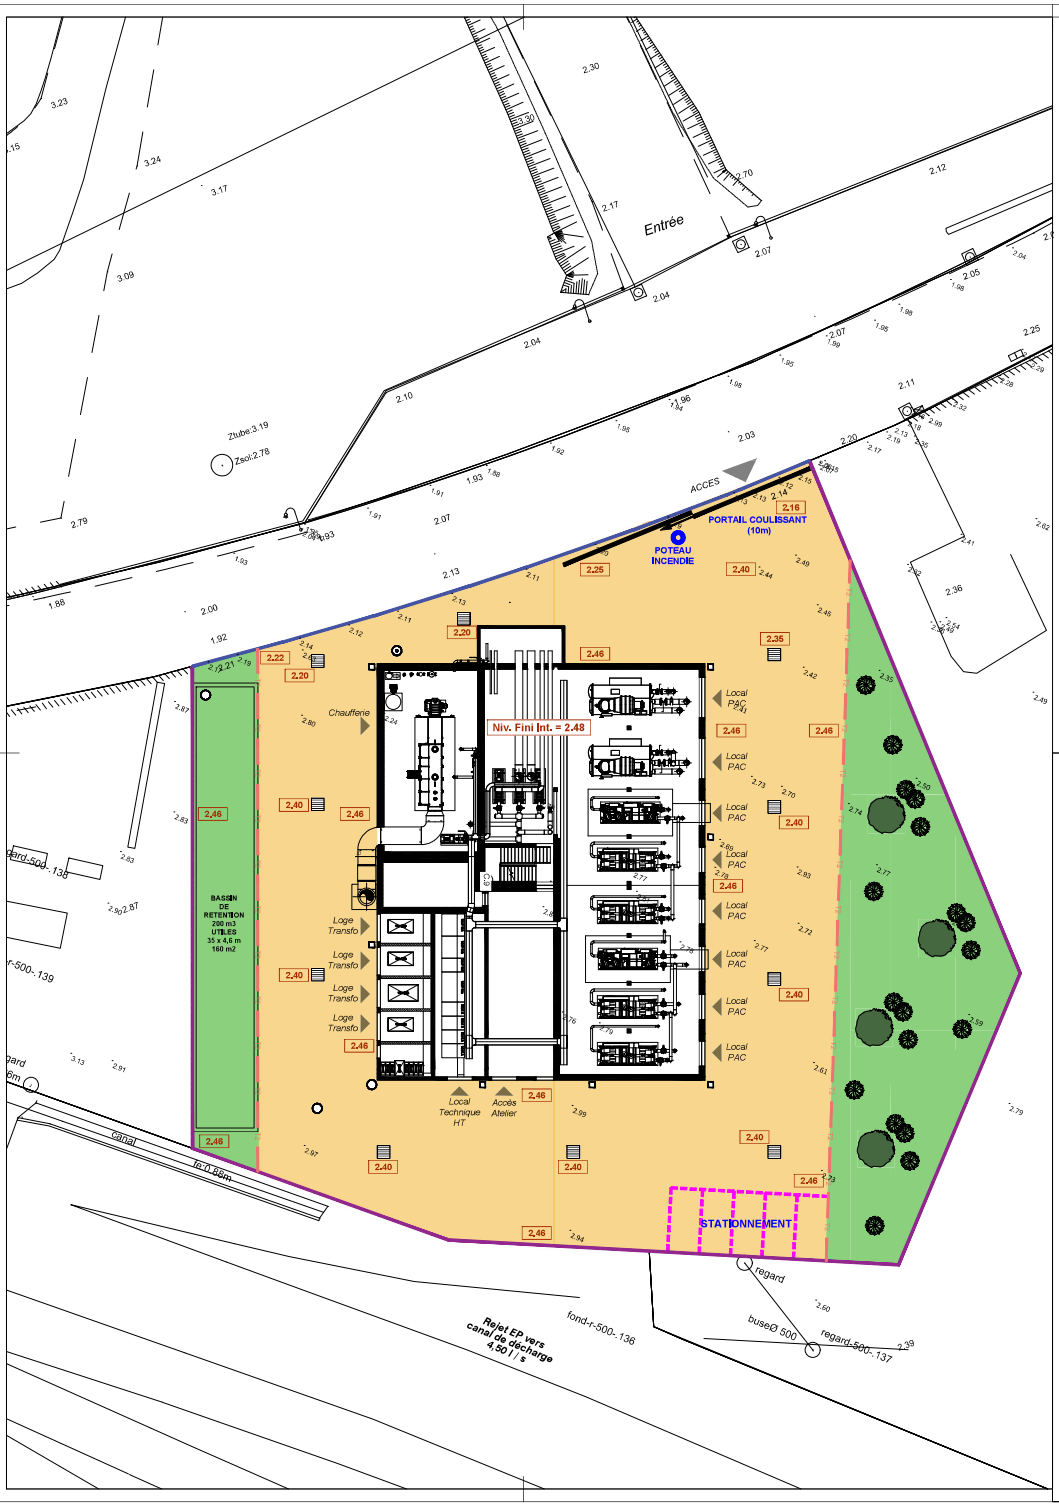

LEGENDE :

- VOIRIE REVETEMENT ENROBE 1600 m2
- ESPACES VERTS 680 m2
- T2 — BORDURE T2
- MARQUAGE AU SOL PARKING
- CLOTURE MAILLE SOUPLE SUR MURET DE 50 cm / NIV. FINI
- CLOTURE MAILLE SOUPLE SUR PLOTS BETON
- 2.00 — COTE ALTIMETRIQUE NIVEAU FINI
- 2.00 — COTE ALTIMETRIQUE NIVEAU EXISTANT

MAITRE D'OUVRAGE

ENGIE Solutions
10 place de la Joliette
Les Docks - Atrium 10.6 - 4ème étage
CS 13543
13002 - MARSEILLE Cedex 2

INGENIERIE

TPF ingénierie - DOR Sud Bâtiment
Bureau de Marseille
Immeuble Balthazar - 2, quai d'Arenc
BP 60025 - 13202 Marseille Cedex 02
Tél. 33(0)4 91 23 77 50

Projet Se@nergies

RESEAU DE CHALEUR THALASSOTHERMIQUE - PORT DE BOUC PRODUCTION

TITRE

PLAN DE MASSE

DATE	INDICE	MODIFICATIONS
30 10 2024	-	Création du document, première émission

CODE DOCUMENT	IMA240008-ENGIE CHALEUR PORT DE BOUC-APD-VRD	ECHELLE	1/200

CODE PROJET	PHASE	TYPE VUE	SPECIALITE	ZONE	NIVEAU	INDICE	SERIE	DATE	NB PAGES
IMA240008	AVP	-	VRD	-	-	-	02	30/10/2024	-

TPF Ingénierie www.tpf-f.fr	CODE AGENCE	DESSINATEUR(S)	VERIFICATEUR	APPROBATEUR
	BMA	DDG	JBM	JBM