

Direction Départementale des Territoires
et de la Mer

Bouches-du-Rhône

Service Urbanisme



Liberté • Égalité • Fraternité
RÉPUBLIQUE FRANÇAISE

Service
de la Connaissance
et de l'Agriculture

Edition : Avril 2011

Servitudes d'Utilité Publique

Port-De-Bouc

Ce document est une représentation des servitudes d'utilité publique en vigueur affectant l'utilisation du sol.



Il est de nature informative : il ne se substitue ni à la consultation des gestionnaires, ni à celle des plans annexés au dossier instaurant la servitude, ou au POS-PLU.


Source :
BdTopo©-IGN
Scan25©-IGN
DDTM 13, DREAL PACA
DDASS 13, RTE



Nord

Échelle : 1/25 000

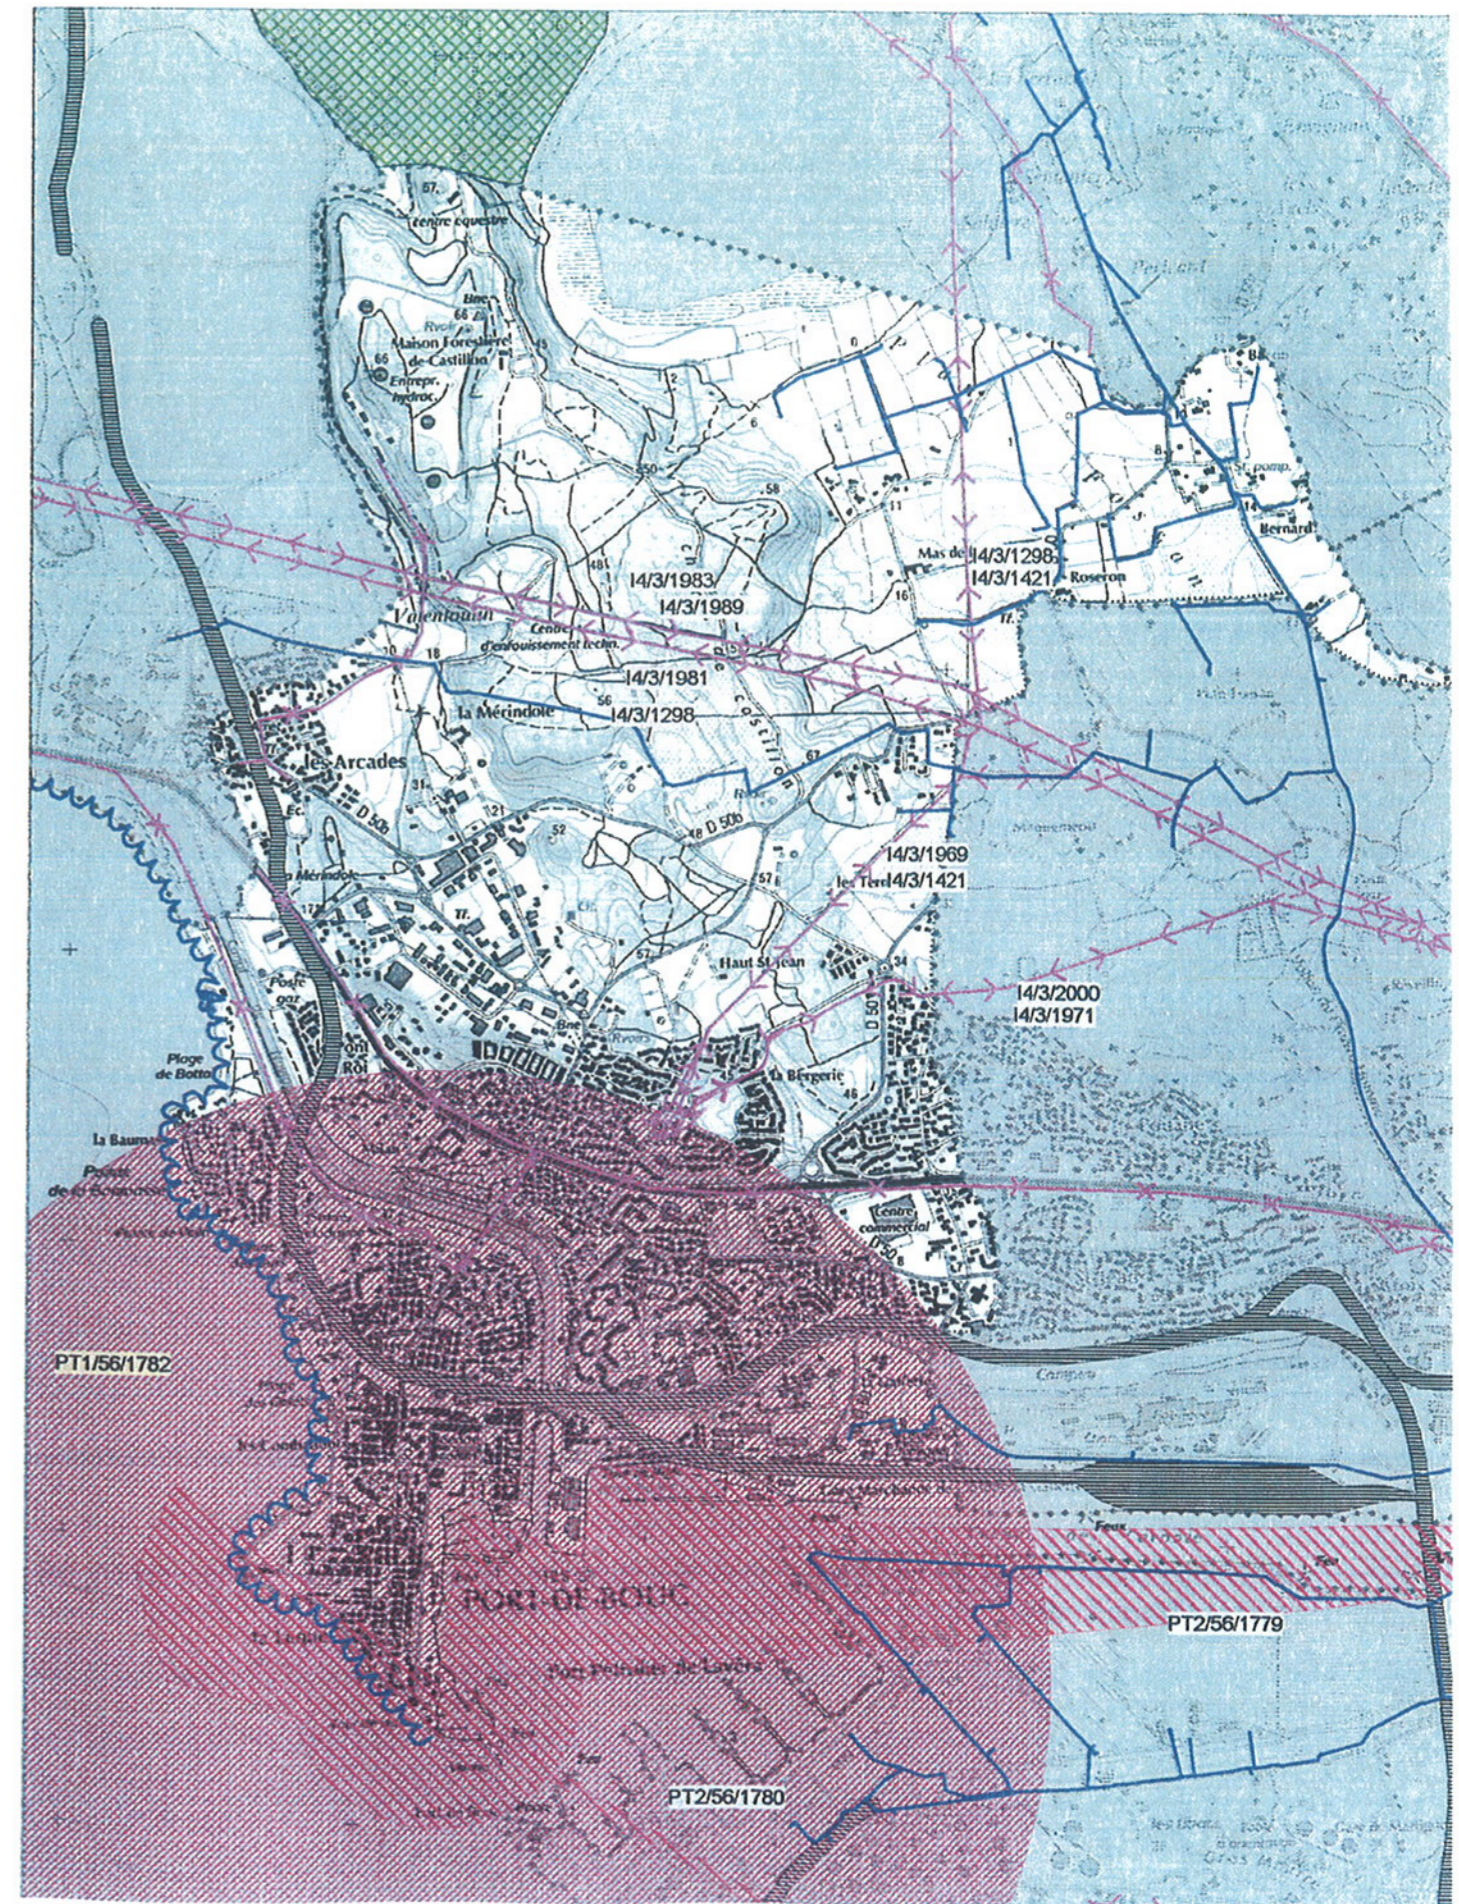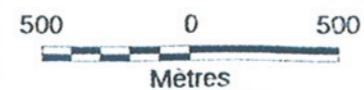

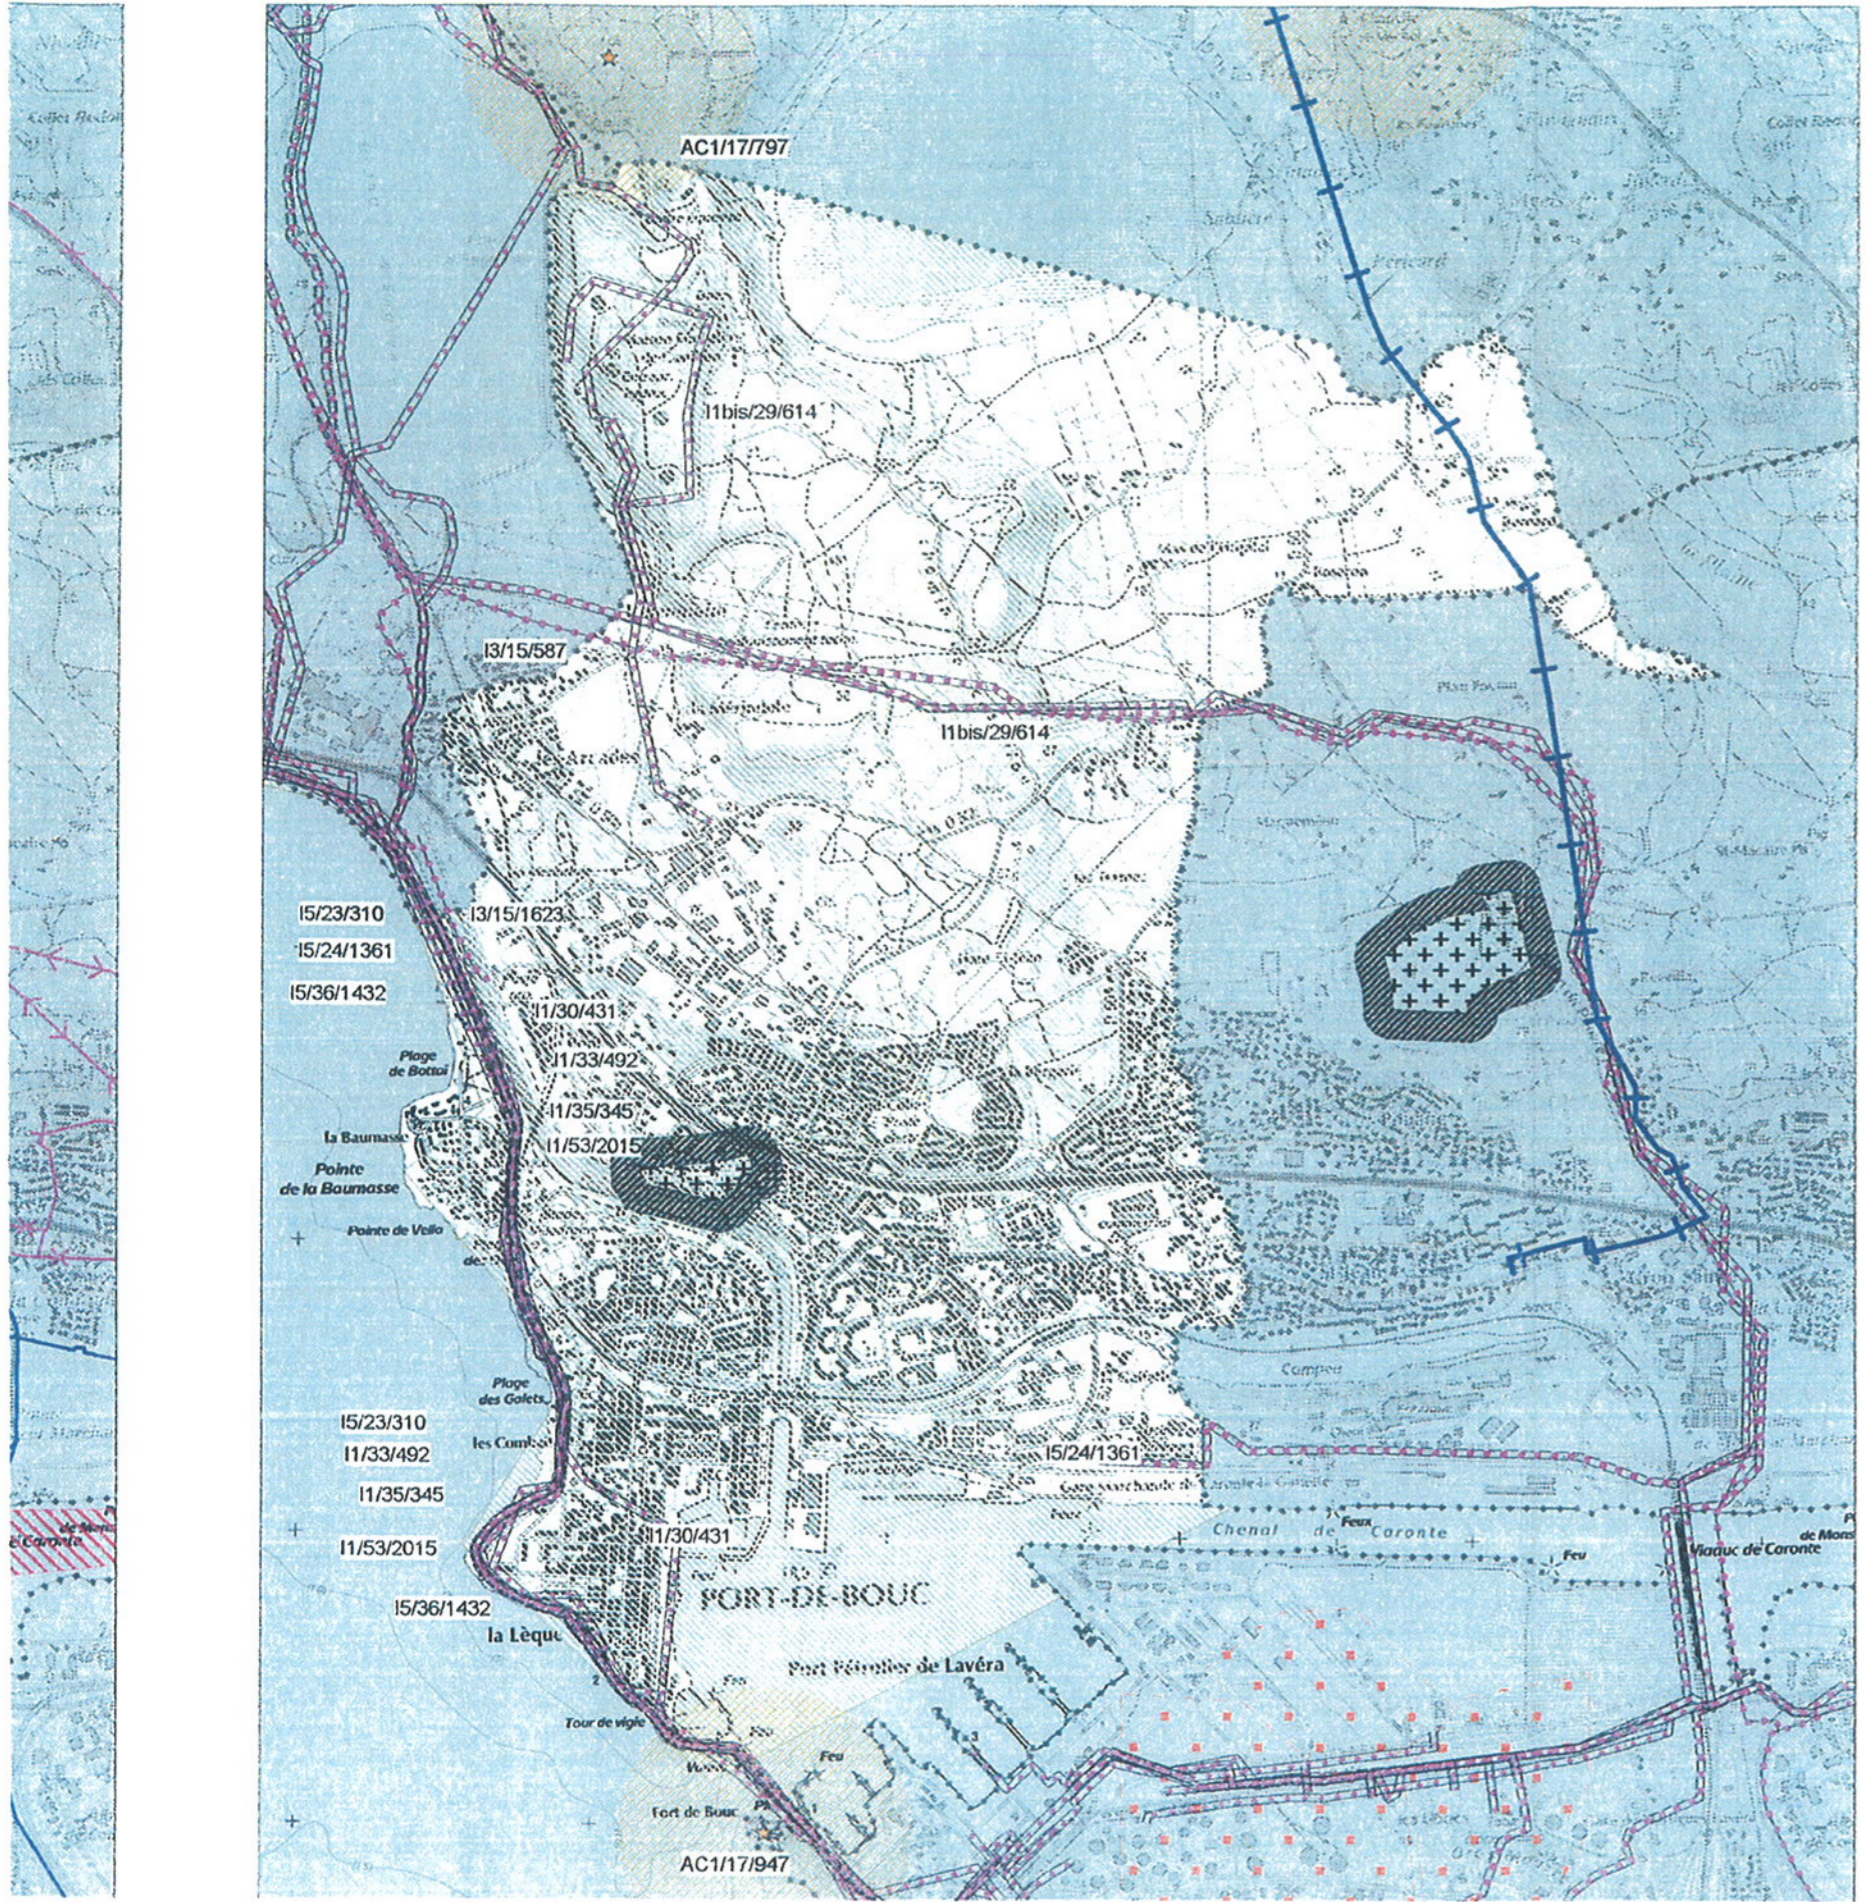




Agriculture

-  A2 Servitude attachée à l'établissement des canalisations souterraines d'irrigation.
-  A5 Servitude attachée aux canalisations publiques d'eau et d'assainissement.






Culture et communication ; environnement et cadre de vie

-  AC1 Monument Historique.
-  AC1 Périmètre de protection des monuments historiques classés ou inscrits.



Transport ; Environnement et cadre de vie

-  EL9 Servitude de passage des piétons sur le littoral.




Industrie

-  I1 Servitude relative à la construction et à l'exploitation de pipe-lines d'intérêt général.
-  I1bis Servitude relative à la construction et à l'exploitation de pipe-lines par TRAPIL.
-  I3 Servitude relative à l'établissement des canalisations de transport et de distribution de gaz.
-  I4 Servitude relative à l'établissement d'une canalisation électrique.
-  I5 Servitude relative aux canalisations de transport de produits chimiques.

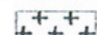

Intérieur

-  Int1 Cimetière
-  Int1 Servitude relative aux cimetières


Postes et Télécommunication

-  PT1 Servitude relative aux transmissions radioélectriques concernant la protection des centres de réception contre les perturbations électro-magnétiques.
-  PT2 Servitude relative aux transmissions radioélectriques concernant la protection contre les obstacles des centres d'émission et de réception.
-  PT3 Servitude attachée aux réseaux de télécommunication.

Transport

-  T1 Servitude relatives aux chemins de fer.
-  T5 Servitude aéronautique de dégagement des aérodromes civils et militaires

Sécurité publique

-  Non représenté PM 1, pour mémoire : voir liste